


# EINFAMILIENHAUS HOLZKIRCHEN

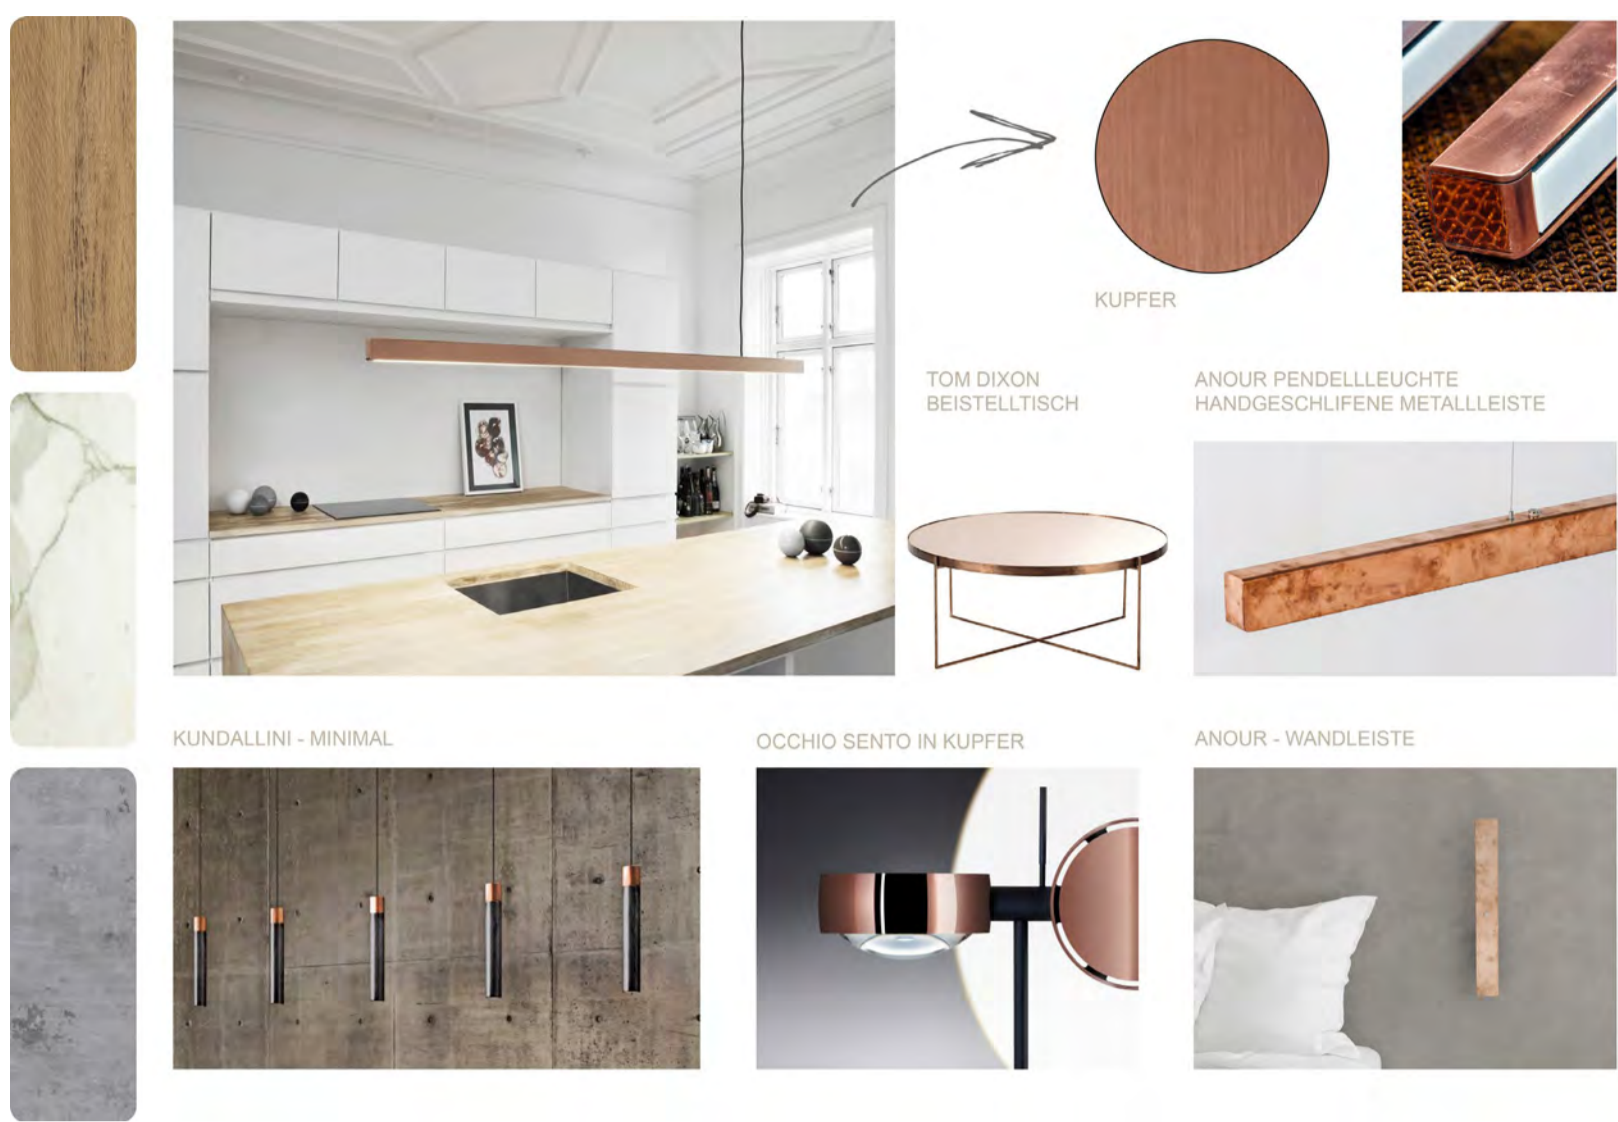


## MOOD + ERSTE SCHRITTE

Definierung eines Raum Konzepts  
 individuelle Bedarfsanalyse  
 Überlegungen zu Atmosphäre, Stil und Raumwirkung  
 Farb- und Materialgedanken  
 Prüfung der Voraussetzungen und räumlichen Merkmale  
 Beispiele, Moods und Inspirationen

## DER ENTWURF

erste individuelle Raumlösungen  
 unterschiedliche Entwurfsvarianten  
 Grundrissmöblierung und Möglichkeiten  
 Perspektiven und Visualisierungen  
 Produktvorauswahl  
 Materialcollagen  
 Bleuchtung

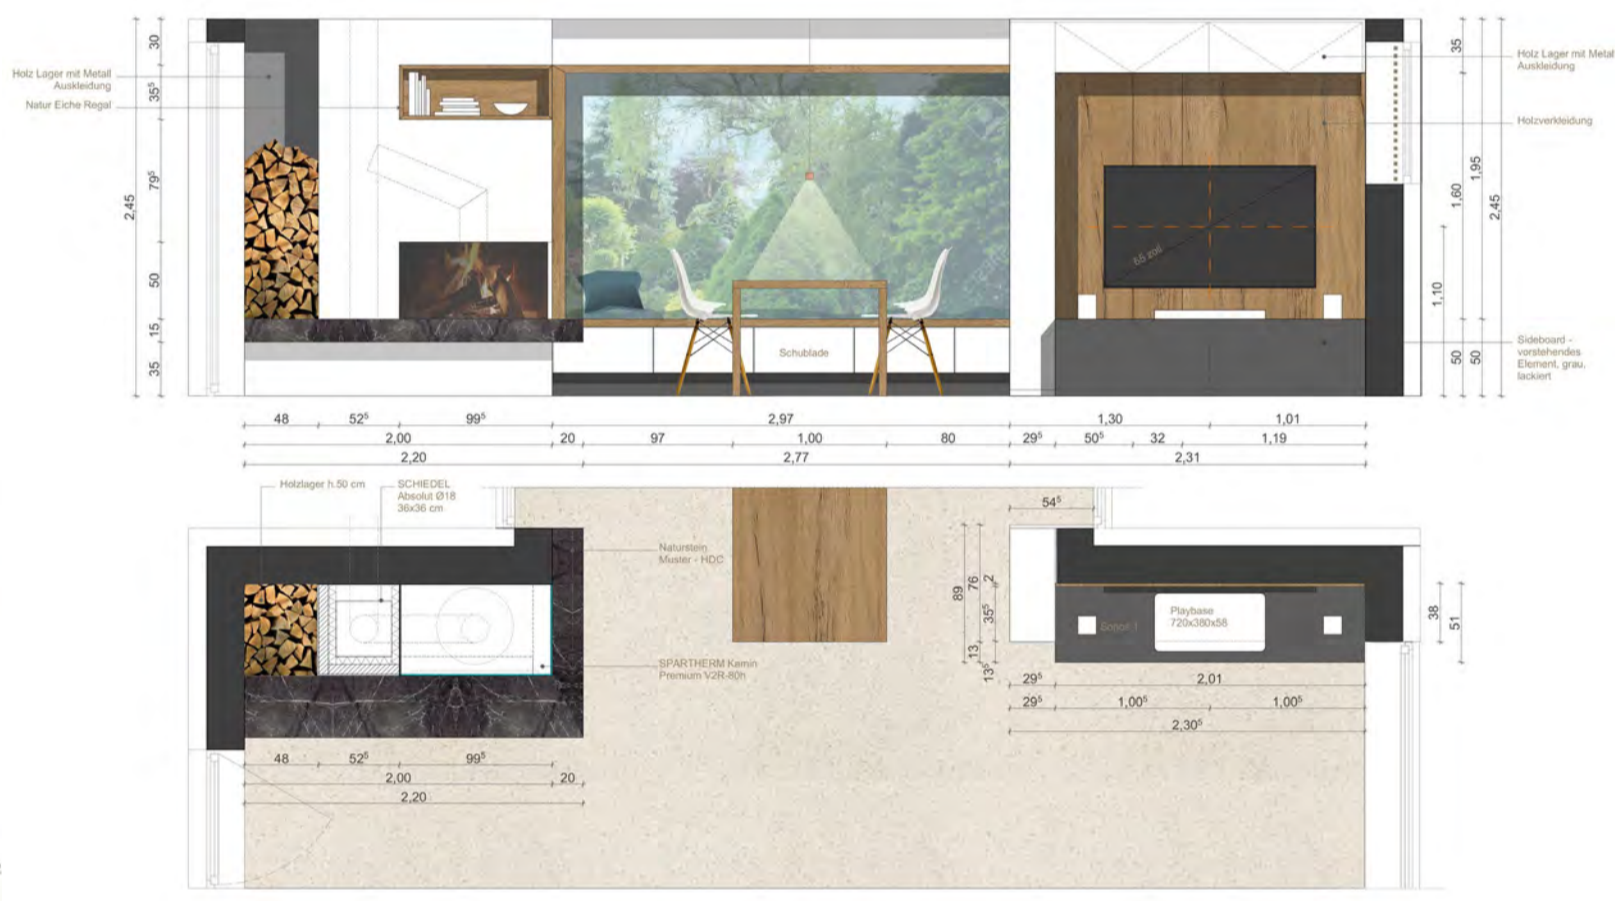

## DETAILIERUNG + UMSETZUNG

detaillierte Ausführungsplanung  
 Handwerker Pläne + Abstimmung  
 Details + Individuallösungen  
 finale Material- und Produkt Auswahl

